





Cuadro de superficies

NUMERO DE DORMITORIOS: 1

PORTAL	PLANTA VIVIENDA	SUPERFICIE m2	
2	PL. PRIMERA VIVIENDA A	SUP. ÚTIL TOTAL	37,40
		SUP. CONSTRUIDA PROPIA	44,02
		REP. ZONAS COMUNES	7,42
		SUP. TERRAZAS CUBIERTAS	8,20
		SUP. CONSTRUIDA TOTAL	59,64

*Este documento (tanto su parte gráfica como los datos referidos a superficie) tiene carácter meramente orientativo, sin perjuicio de la información mas exacta contenida en la documentación técnica del edificio.

Localización en plano

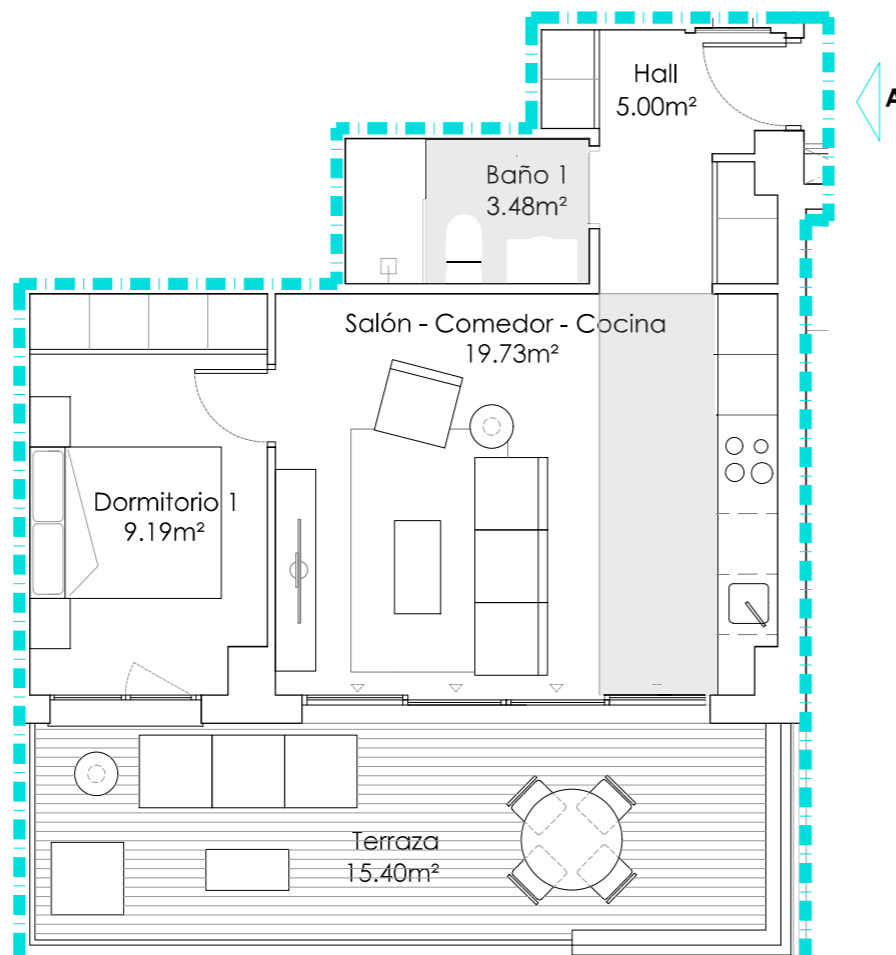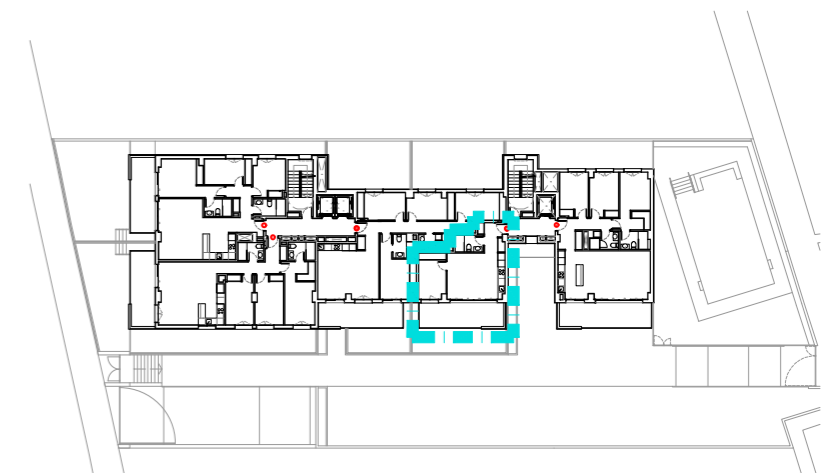

Escala 1/75
0 1 2 5 10

