




Cuadro de superficies

NUMERO DE DORMITORIOS: 1

| PORTAL | PLANTA VIVIENDA | SUPERFICIE m2 | |
|--------|------------------------|-------------------------|-------|
| 2 | PL. TERCERA VIVIENDA A | SUP. ÚTIL TOTAL | 37,40 |
| | | SUP. CONSTRUIDA PROPIA | 44,02 |
| | | REP. ZONAS COMUNES | 7,42 |
| | | SUP. TERRAZAS CUBIERTAS | 8,20 |
| | | SUP. CONSTRUIDA TOTAL | 59,64 |

*Este documento (tanto su parte gráfica como los datos referidos a superficie) tiene carácter meramente orientativo, sin perjuicio de la información mas exacta contenida en la documentación técnica del edificio.

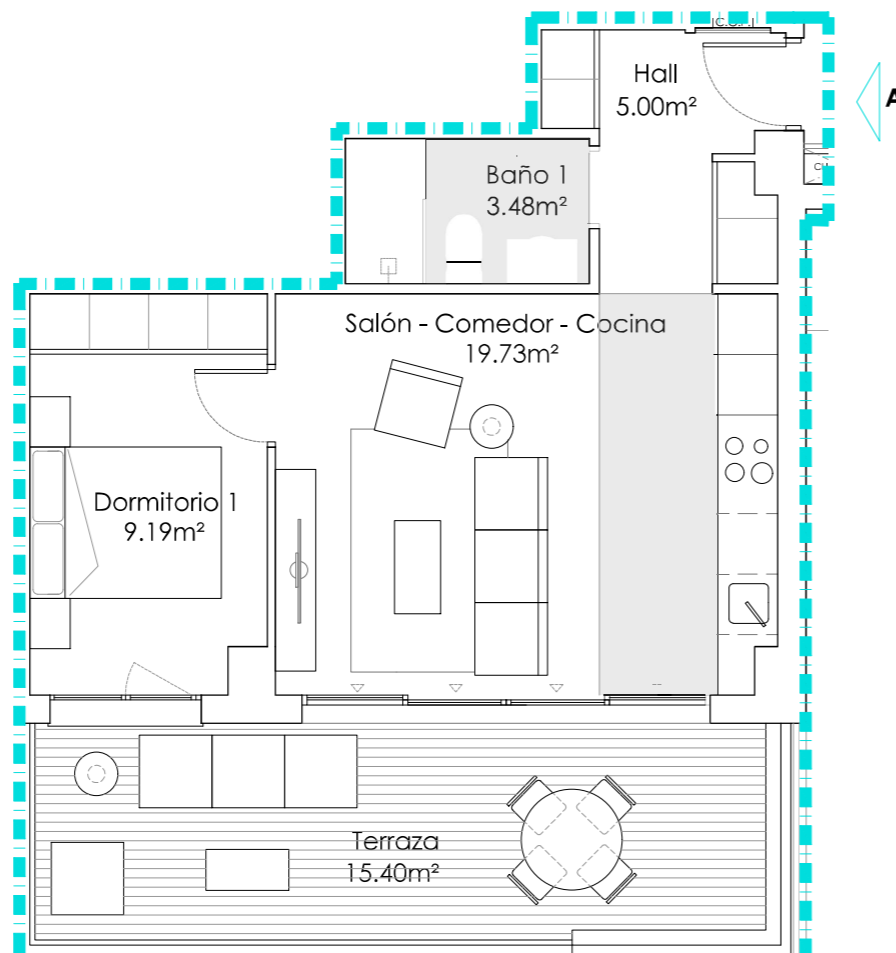

Escala 1/75
0 1 2 5 10



Localización en plano

