

Escala 1/75



1

PORTAL 1
PLANTA SÉPTIMA
VIVIENDA A




Cuadro de superficies


NUMERO DE DORMITORIOS: 2

PORTAL	PLANTA PISO	SUPERFICIE m2	
		SUP. ÚTIL TOTAL	57,60
1	PLANTA SÉPTIMA VIVIENDA A	SUP. CONSTRUIDA PROPIA	66,85
		REP. ZONAS COMUNES	11,27
		SUP. TERRAZAS CUBIERTAS	1,40
		SUP. CONSTRUIDA TOTAL	79,52
		TERRAZAS DESCUBIERTAS/JARDINES	51,45

*Este documento (tanto su parte gráfica como los datos referidos a superficie) tiene carácter meramente orientativo, sin perjuicio de la información mas exacta contenida en la documentación técnica del edificio.

Localización en plano

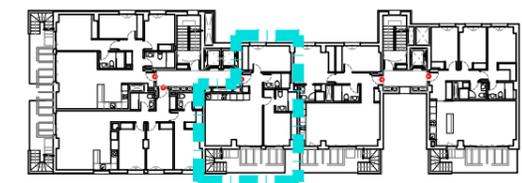


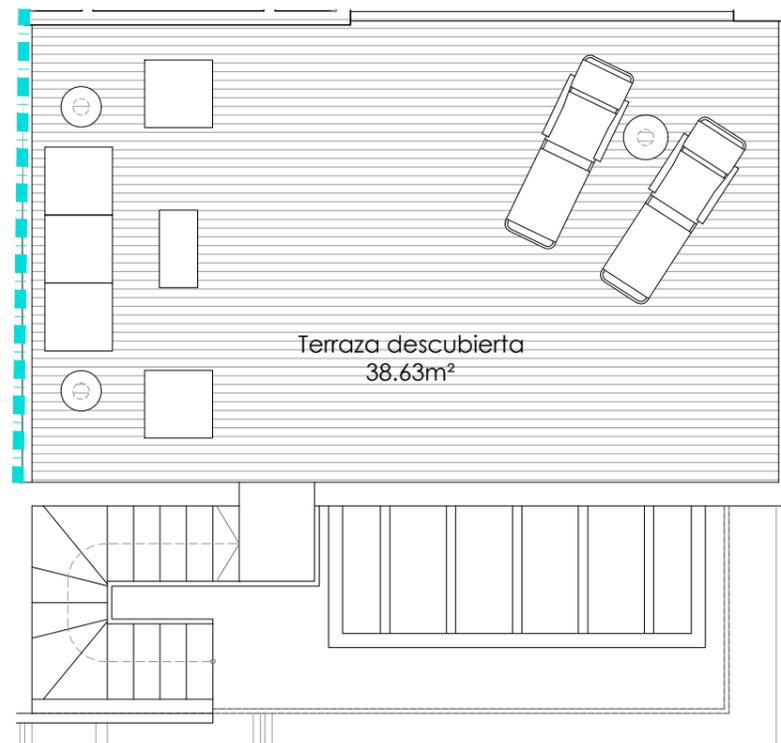

Cuadro de superficies

*Este documento (tanto su parte gráfica como los datos referidos a superficie) tiene carácter meramente orientativo, sin perjuicio de la información mas exacta contenida en la documentación técnica del edificio.

Localización en plano

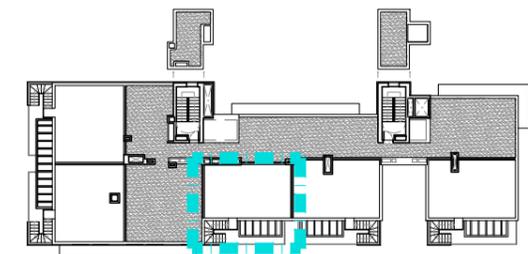

Escala 1/75
0 1 2 5

