





Cuadro de superficies


NUMERO DE DORMITORIOS: 2

PORTAL	PLANTA PISO	SUPERFICIE m2	
2	PLANTA SÉPTIMA VIVIENDA A	SUP. ÚTIL TOTAL	65,41
		SUP. CONSTRUIDA PROPIA	76,87
		REP. ZONAS COMUNES	12,96
		SUP. TERRAZAS CUBIERTAS	1,40
		SUP. CONSTRUIDA TOTAL	91,23
	TERRAZAS DESCUBIERTAS/JARDINES	53,05	

*Este documento (tanto su parte gráfica como los datos referidos a superficie) tiene carácter meramente orientativo, sin perjuicio de la información mas exacta contenida en la documentación técnica del edificio.

Localización en plano

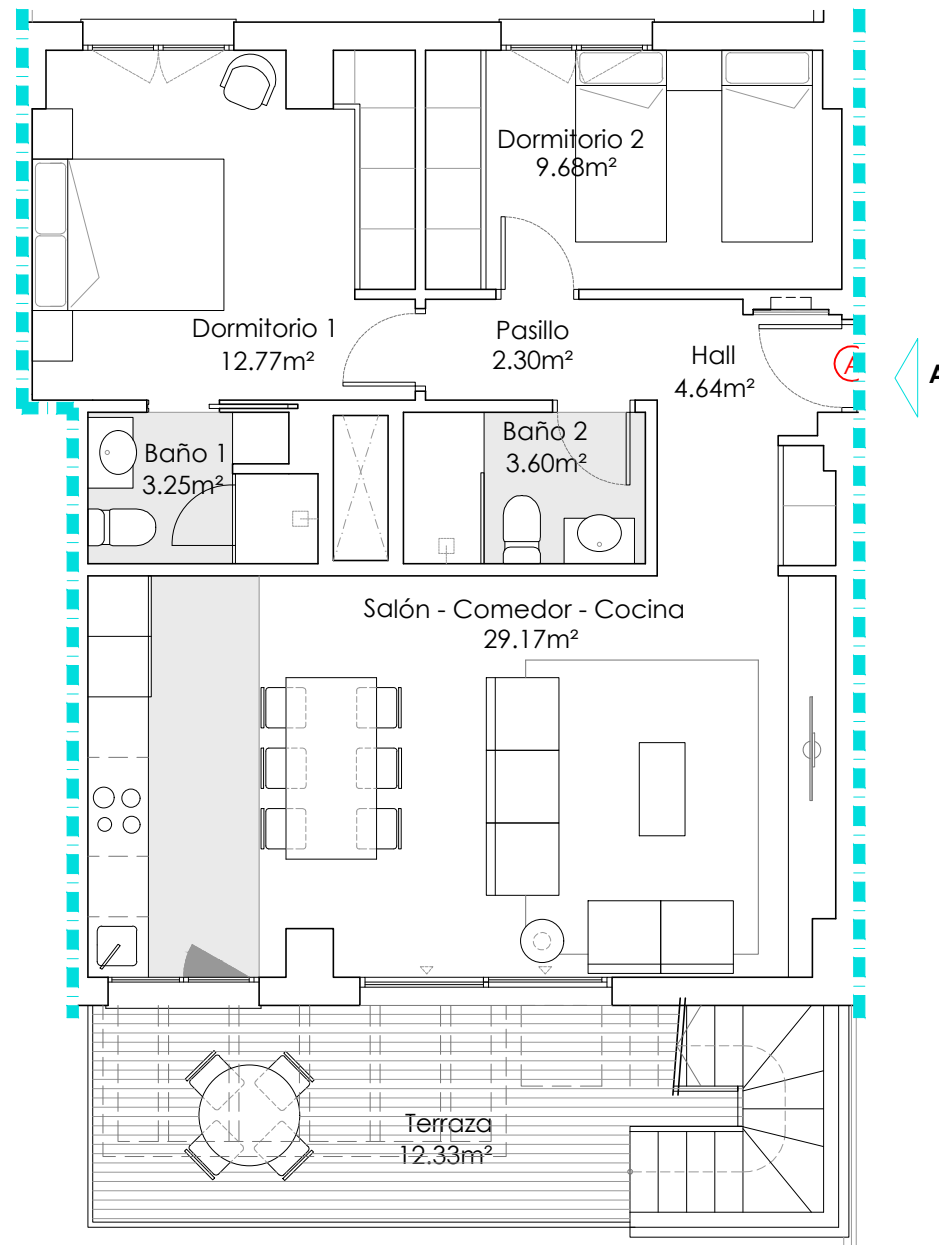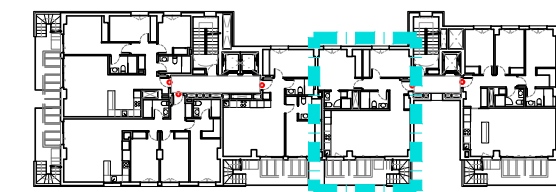


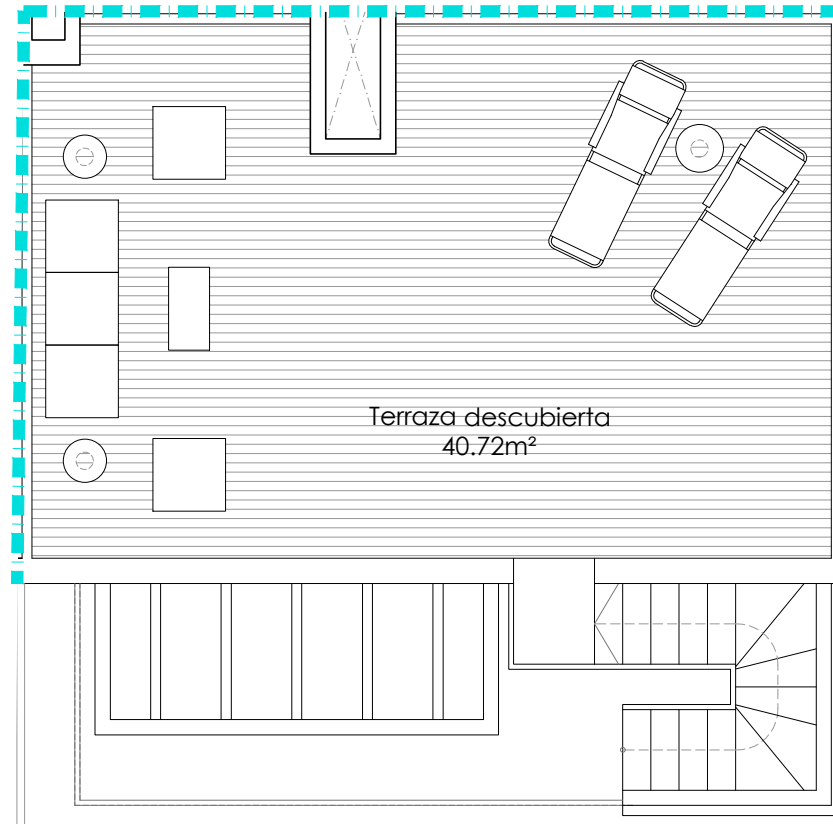

Cuadro de superficies

*Este documento (tanto su parte gráfica como los datos referidos a superficie) tiene carácter meramente orientativo, sin perjuicio de la información más exacta contenida en la documentación técnica del edificio.

Localización en plano

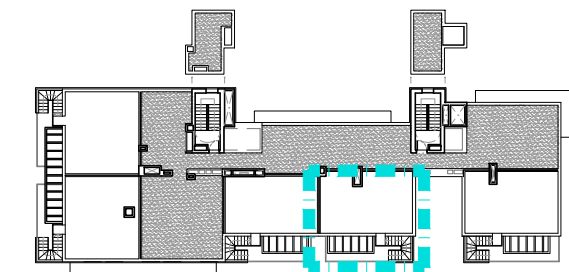

Escala 1/75
0 1 2 5

